



SCHEMA INSTALLAZIONE SKIMMER A PARETE PER LINER

SKIMMER INSTALLATION FOR LINER

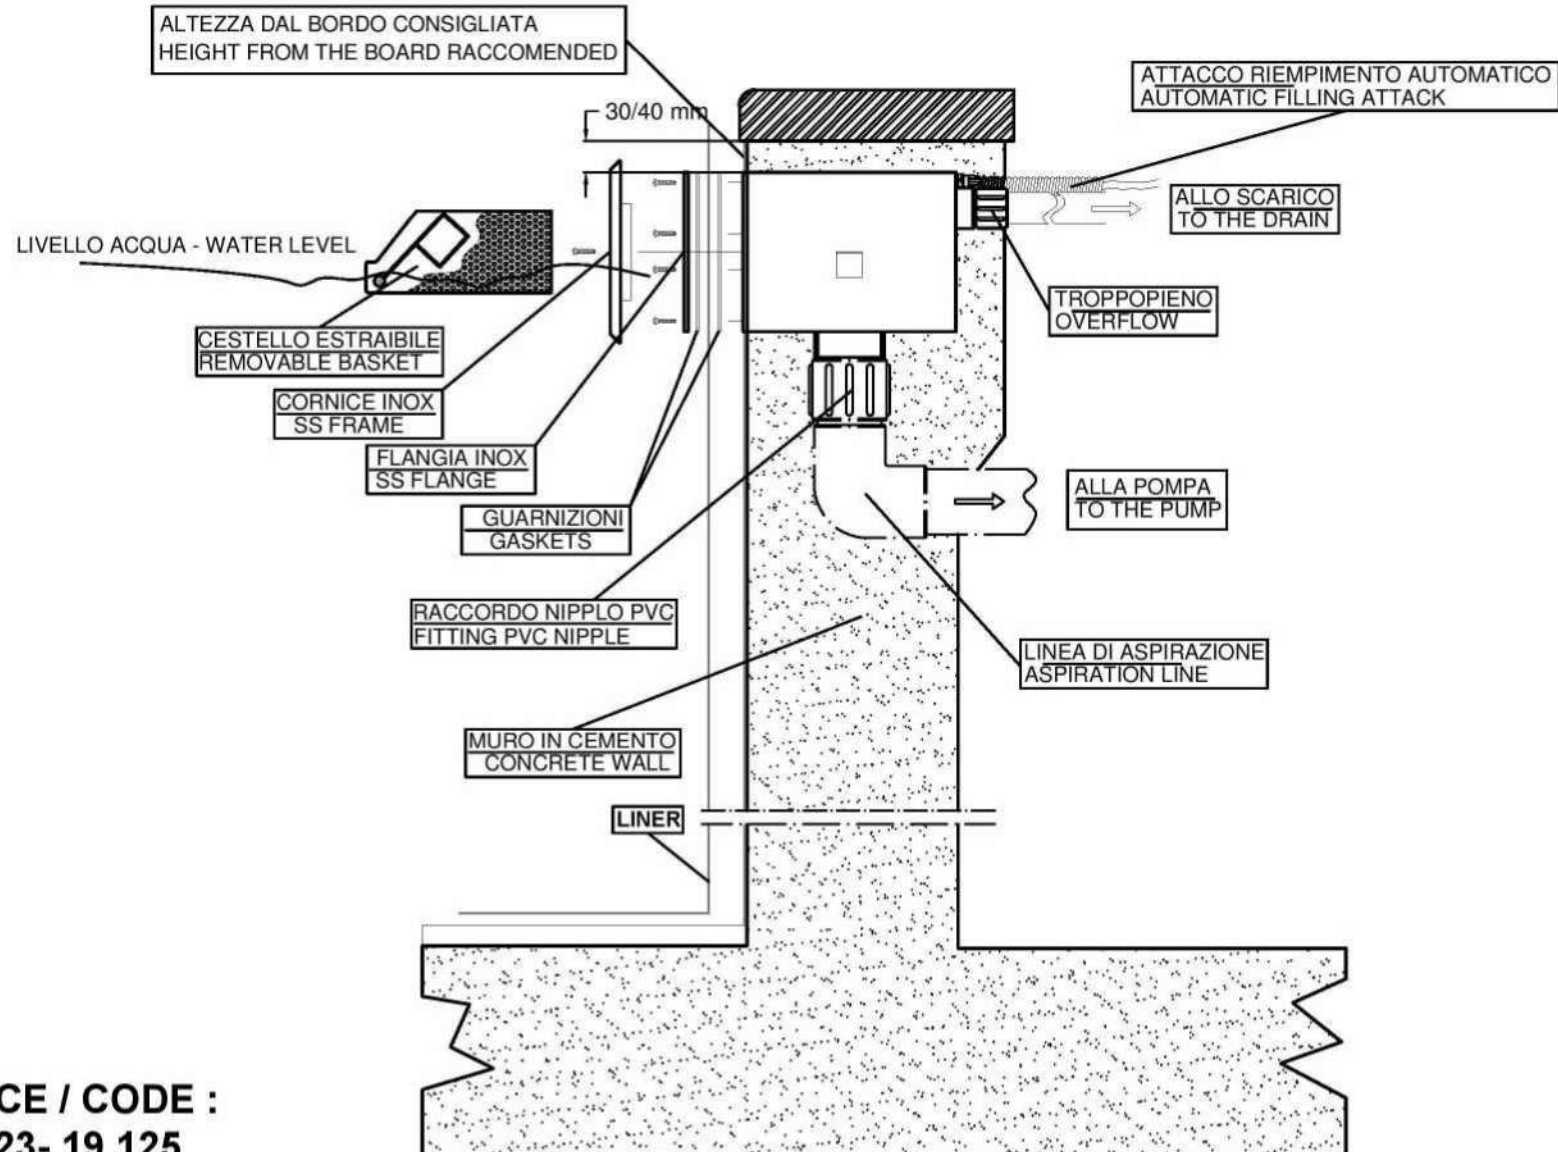

CODICE / CODE :
19 123- 19 125

SCHEMA ISTALLAZIONE SKIMMER A PARETE PER C.A. SKIMMER INSTALLATION FOR CONCRETE

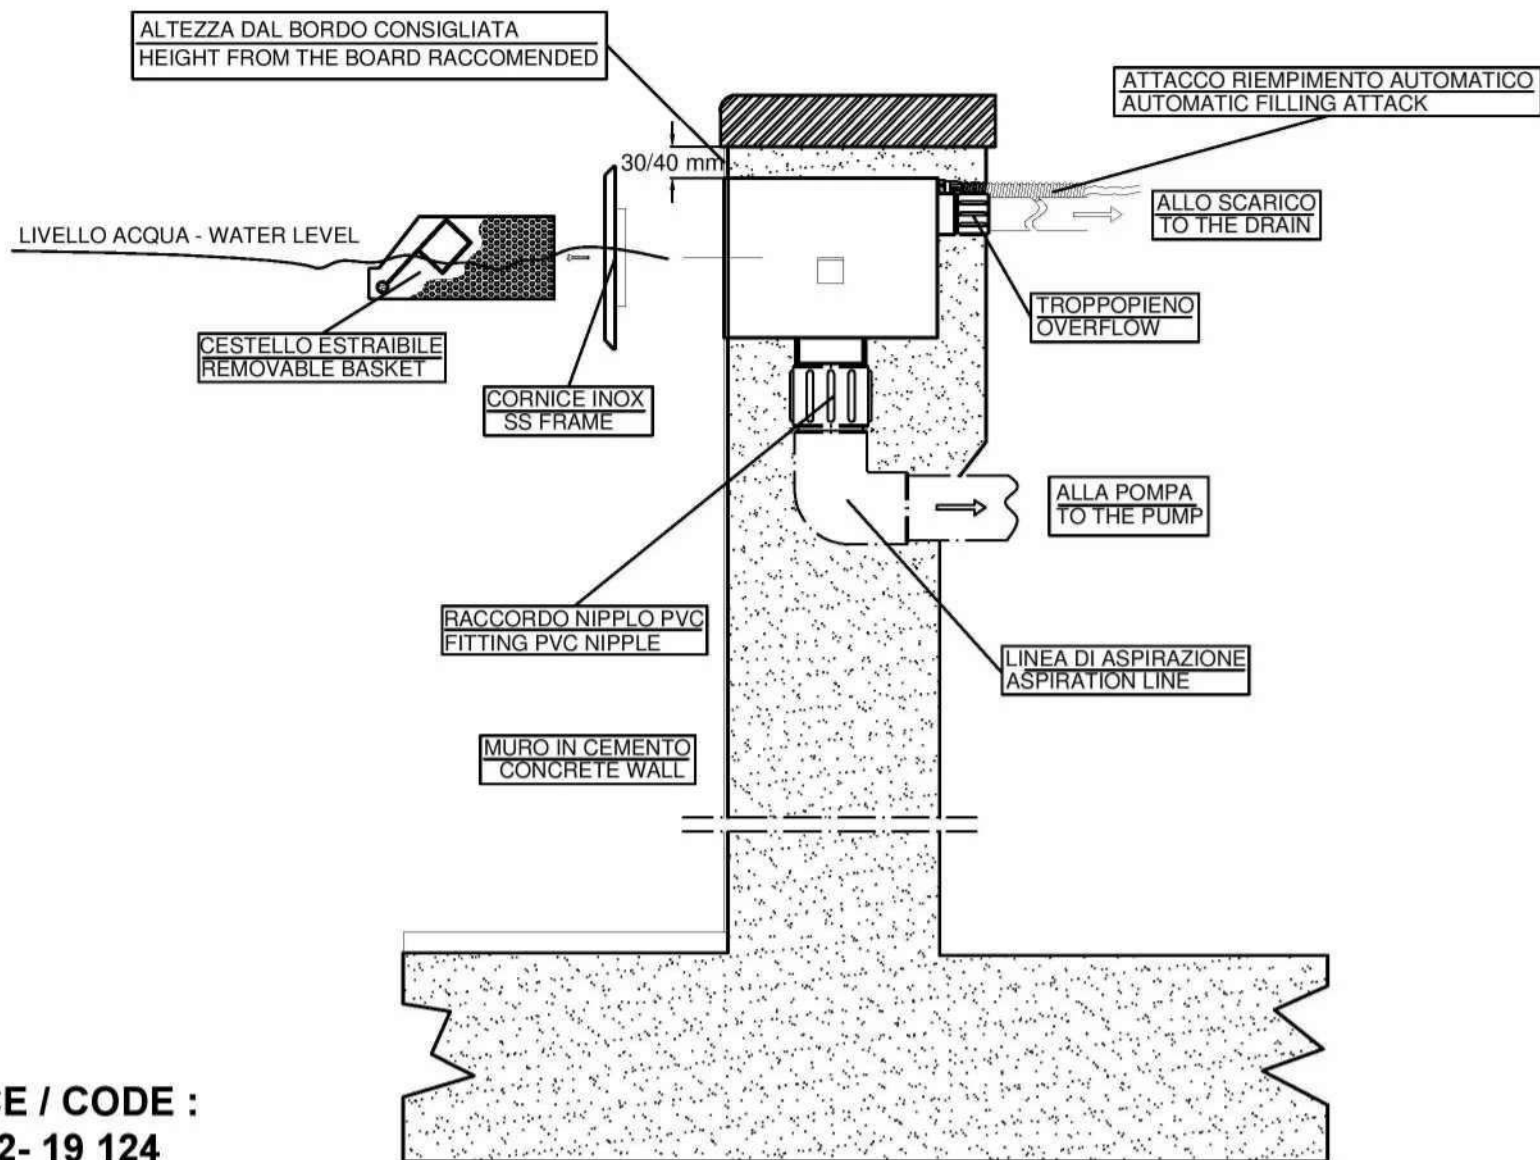

CODICE / CODE :
19 122- 19 124